Shema de amplasament Sc 1:25 000

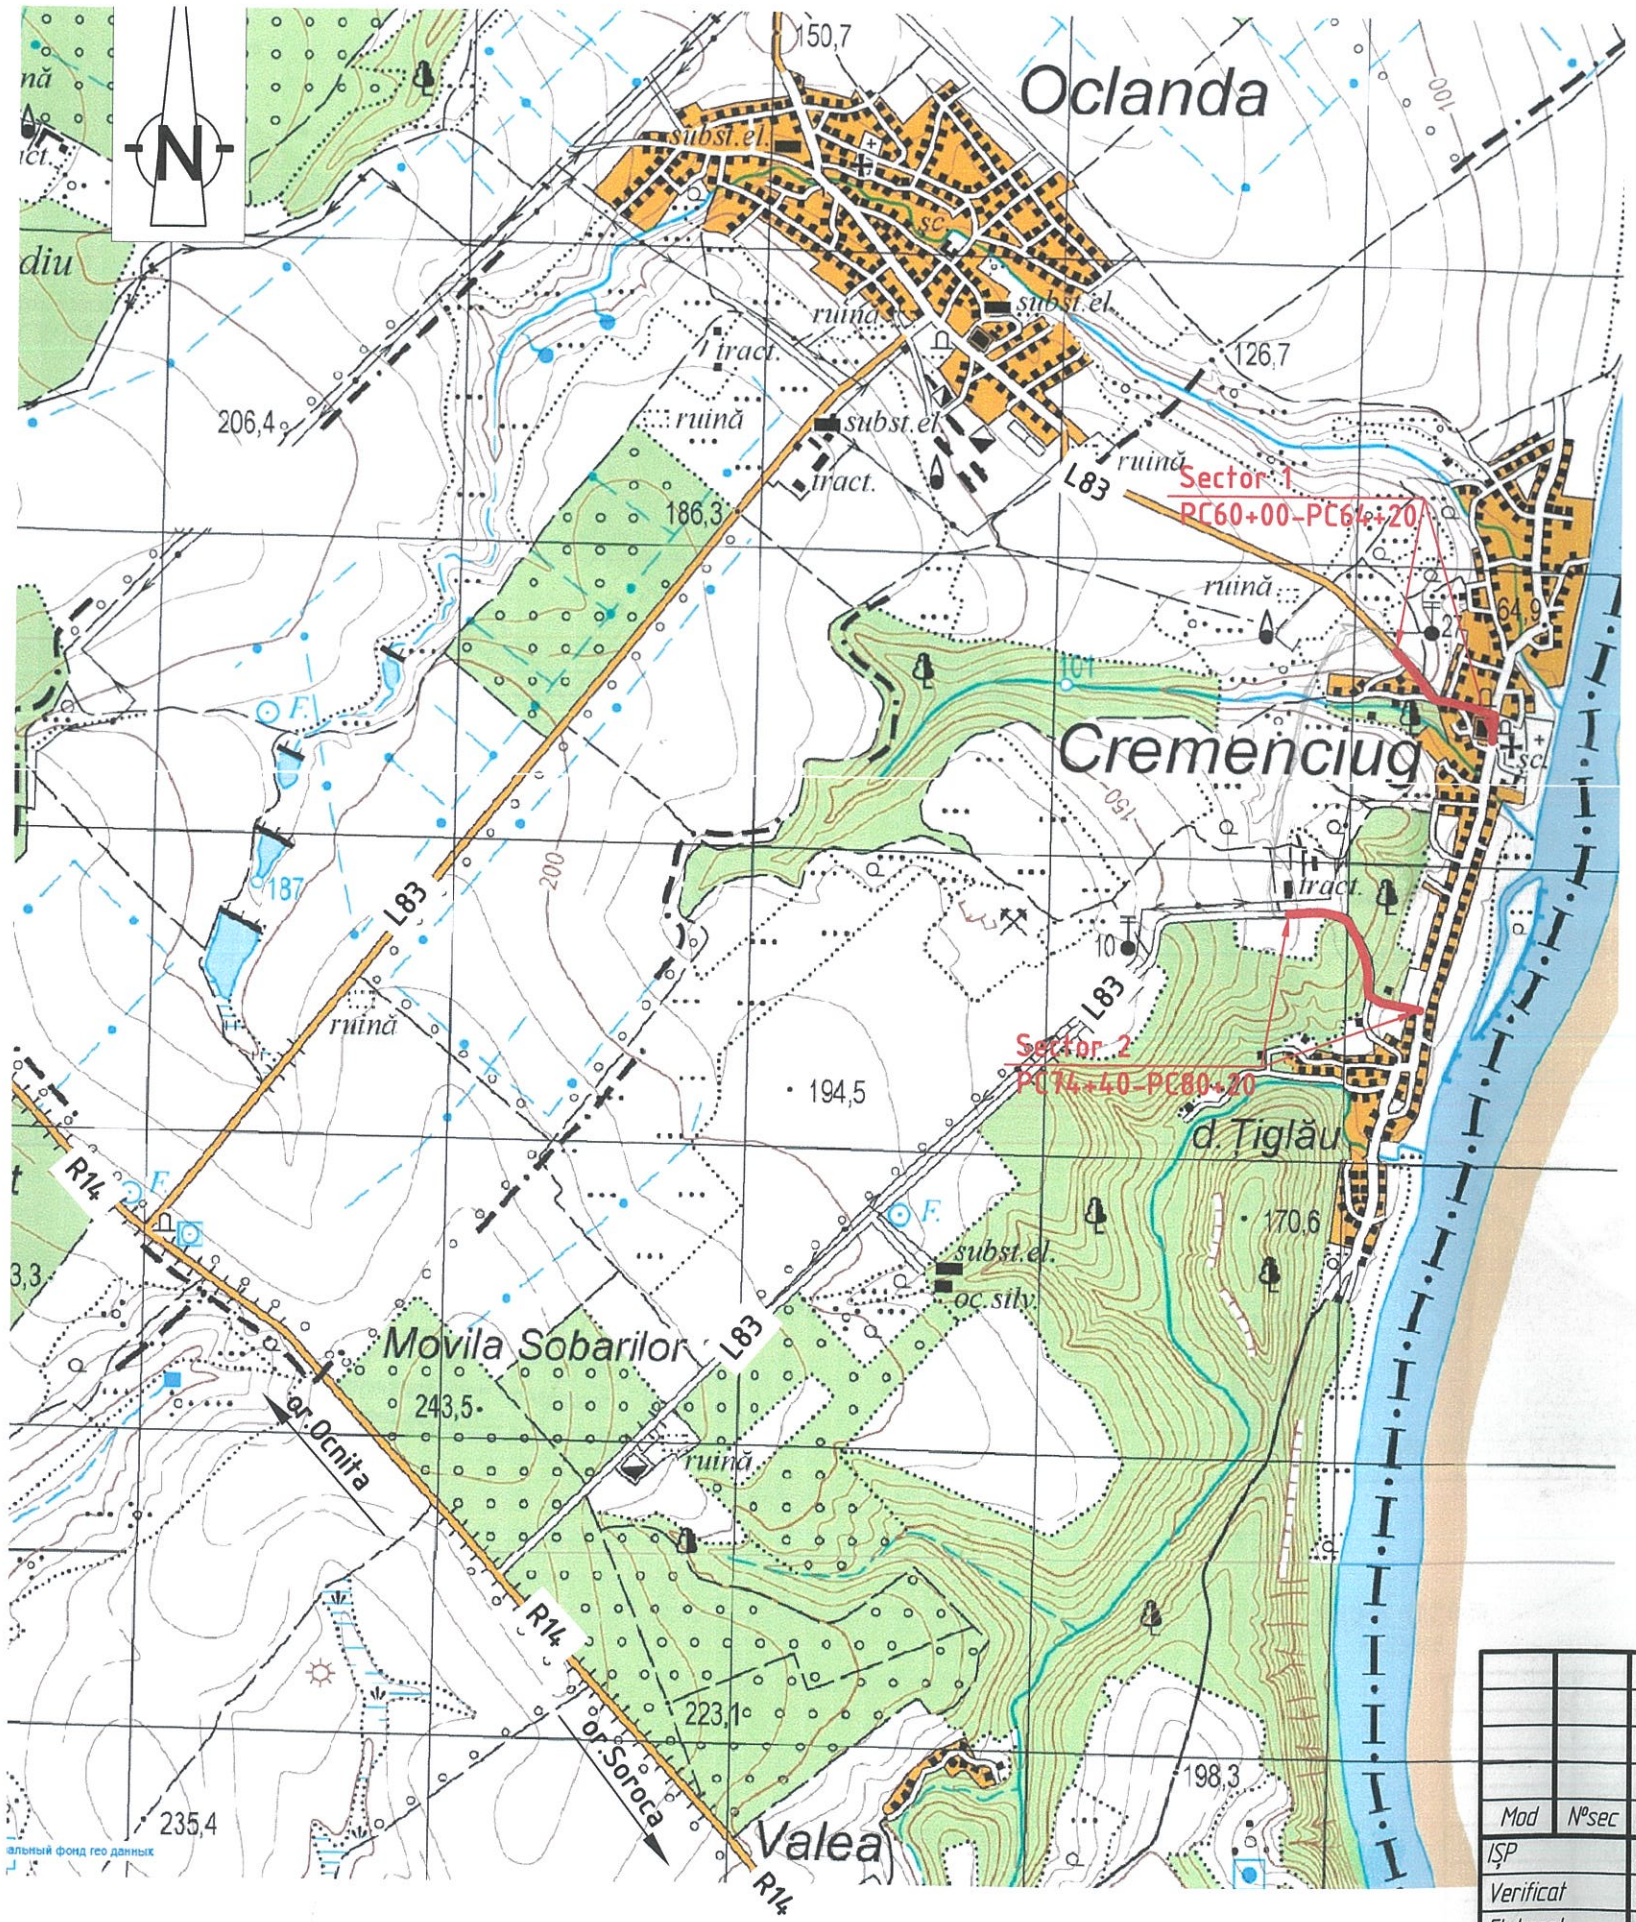

Инв. N° подл.	Подп. и дата	Взам. инв. N°

Mod	N°sec	Plans
ISP		Calif
Verificat		Calif
Elaborat		Maior