Shema de amplasament Sc 1:25 000

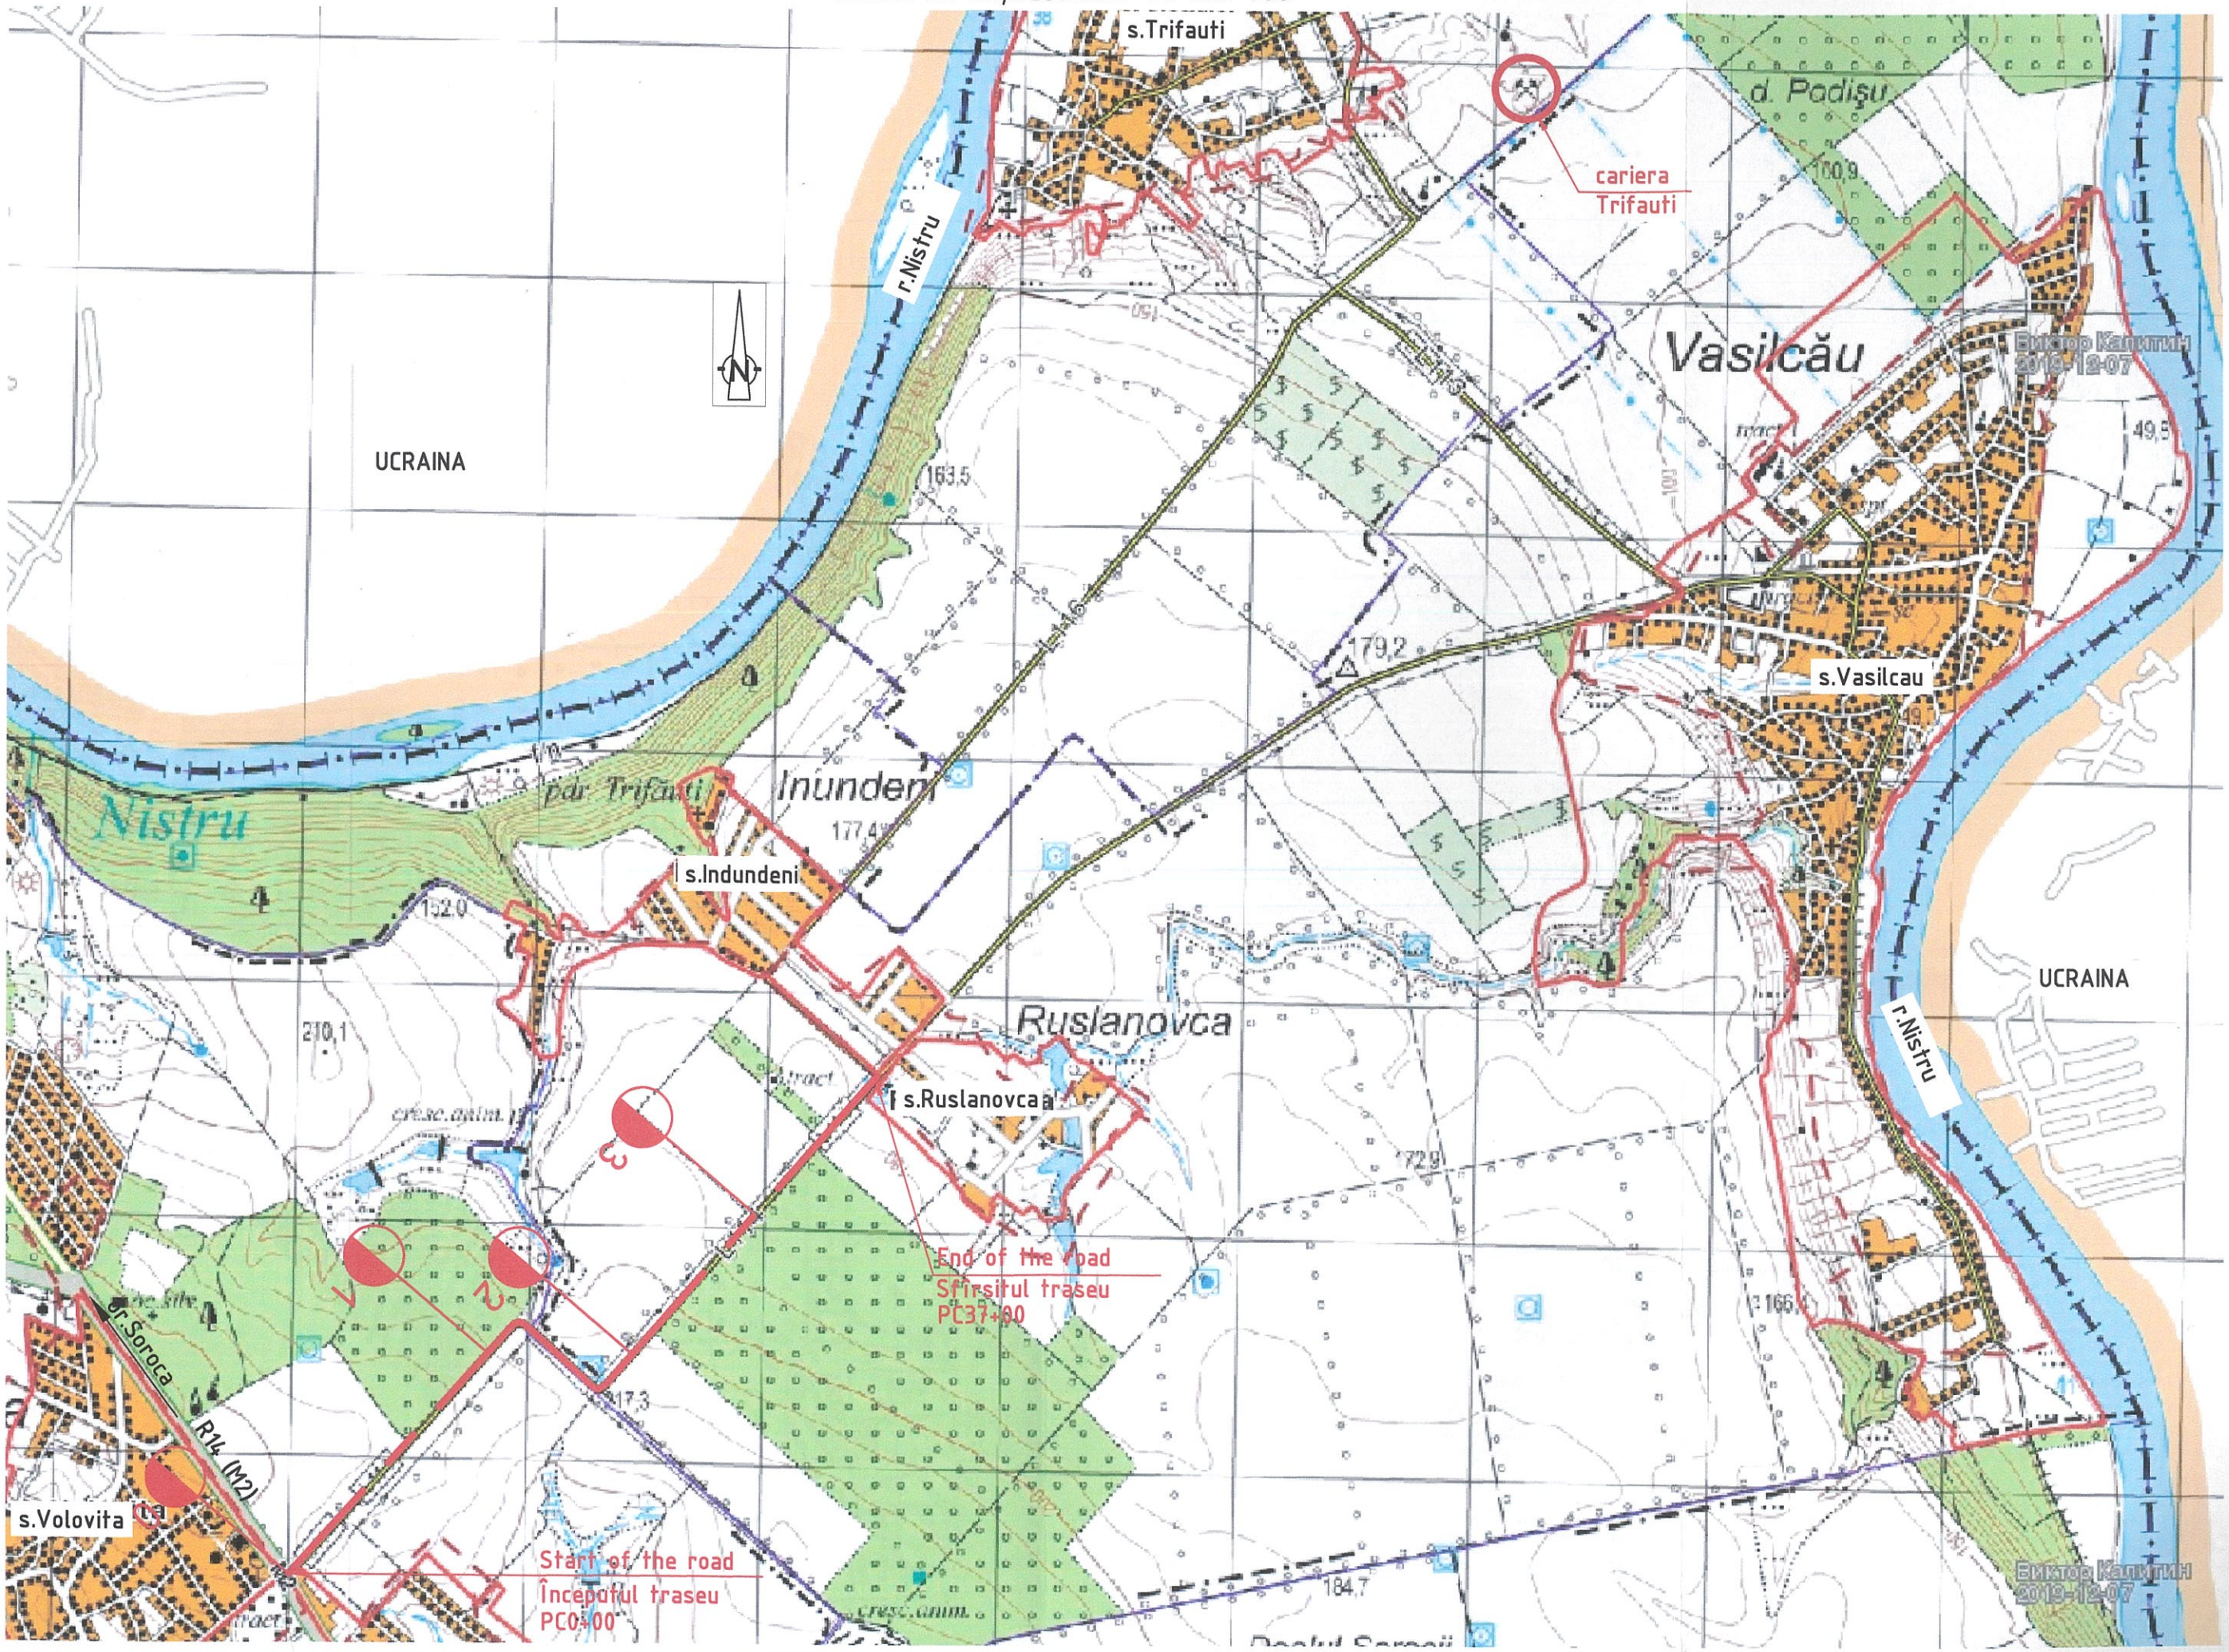

Взам. инв. N°

Подп. и дата

Инв. N° подл.